„ГРИЙН ПРОДЖЕКТС ДИВЕЛЪПМЪНТ" ООД

гр. Пловдив, район Западен, бул. Копривщица № 39, ет. 3, ап. 9

Министерство на Околната Среда и Водите
Регионална инспекция - гр. Русе
Вх. № АО-4982-(2)
Получен на 01.12. 2022 г.

ДО
ДИРЕКТОРА НА
РИОСВ, гр. Русе

На ваш изх. № АО-4982-1/03.11.2022 г.

ОТНОСНО: Допълнителна информация към искане за преценяване необходимостта от ОВОС за инвестиционно предложение: **„Изграждане на съоръжения за присъединяване на ФвЕЦ Кацелово 195 MW към електропреносната мрежа - въздушен електропровод, 220 kV; възлова станция в ПИ 200184.42.107 и въздушни електропроводи 400 kV до ВЕЛ Стрелец" в землищата на с. Пепелина с. Острица, с. Чилнов, с. Широково и гр. Две могили, община Две могили, област Русе.**

Уважаема г-жо Директор,

В отговор на поставените от вас въпроси в горецитираното писмо, ви уведомявам, че **Въздушните електропроводи 400 kV от ВС в ПИ 200184.42.107 до ВЕЛ „Стрелец" са част от разглежданото инвестиционно предложение.**

В приложение представяме:

1. Регистър на засегнатите имоти от трасе на ВЕЛ 220 kV;
2. Регистър на засегнатите имоти от трасе на ВЕЛ 400 kV;
3. Ситуация на трасе – ВЕЛ 220 kV;
4. Ситуация на трасе – ВЕЛ 400 kV.

Моля, кореспонденцията, свързана с разгелжданото инвестиционно предложение да получаваме на e-mail: arhitrav@abv.bg

ПРИЛОЖЕНИЯ – съгласно текста.

ВЪЗЛОЖИТЕЛ:

„ГРИЙН ПРОДЖЕКТС ДИВЕЛЪПМЪНТ" ООД

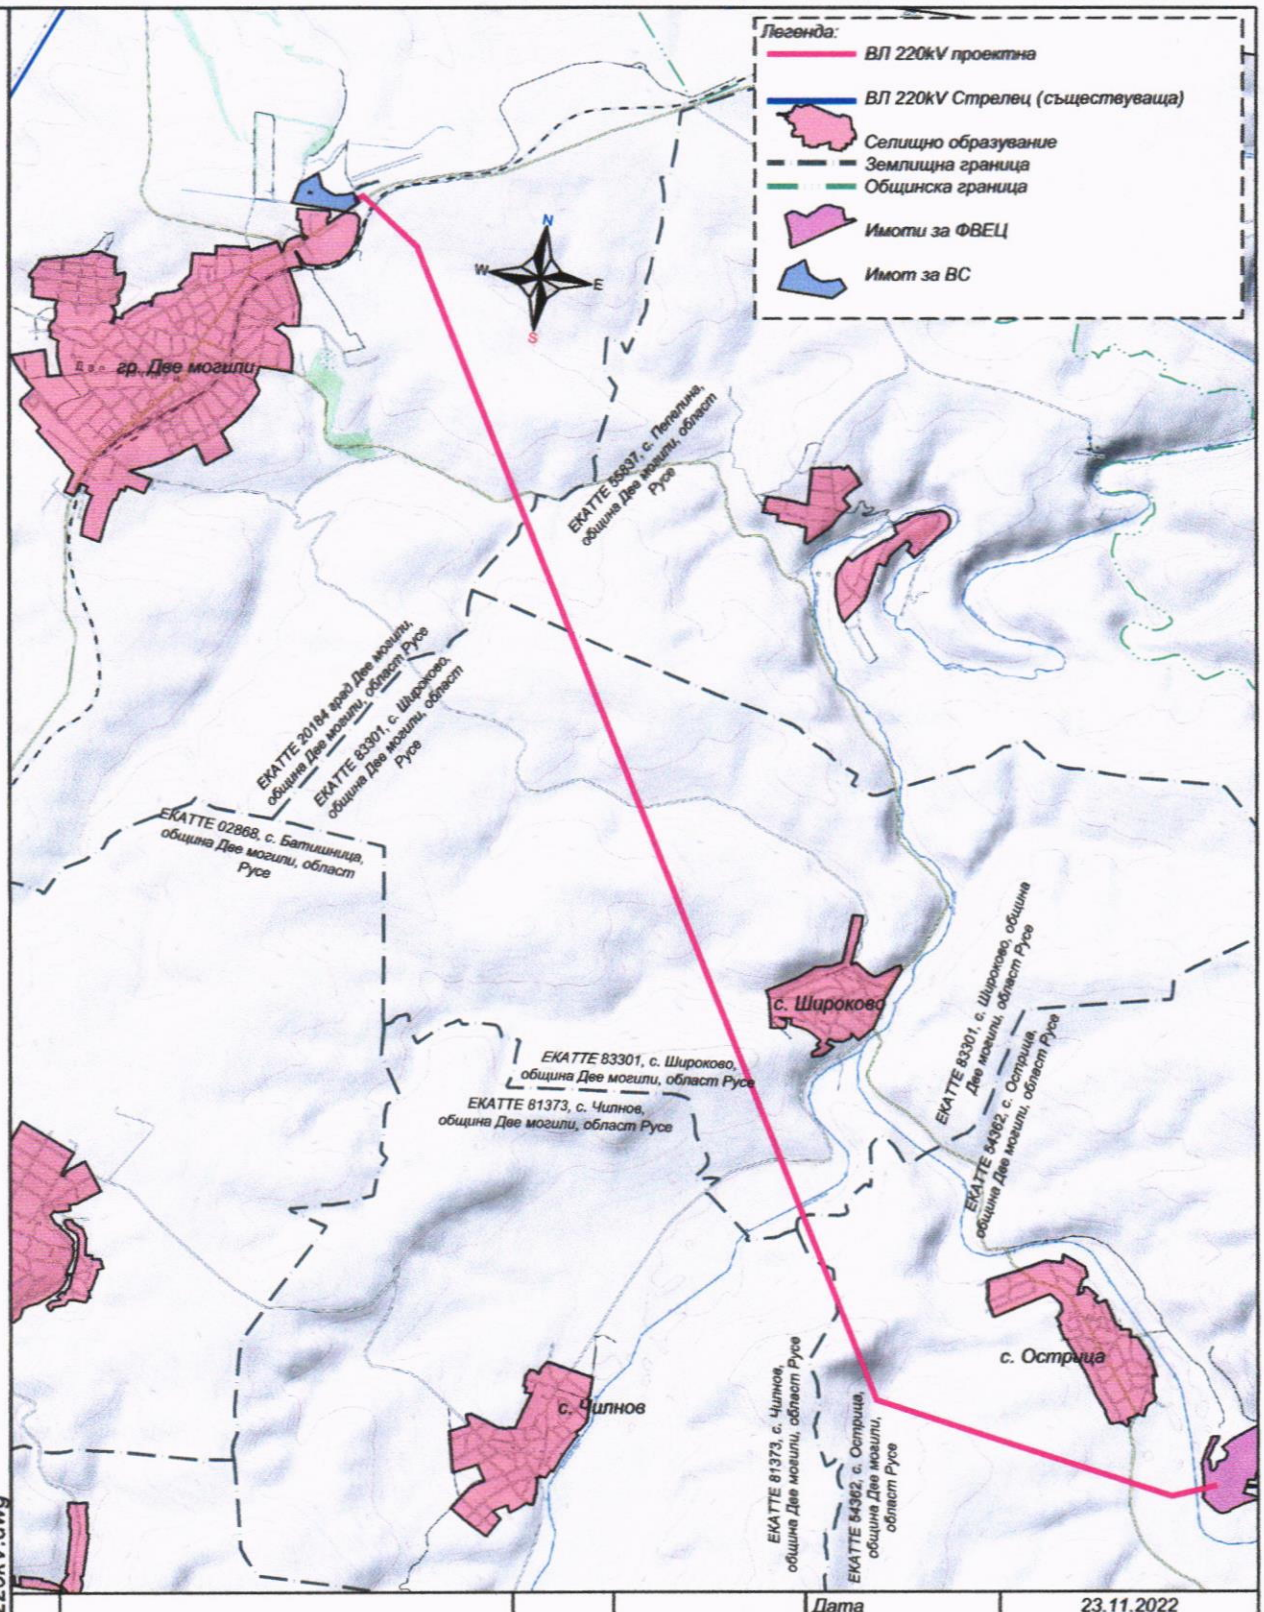

				Дата	23.11.2022
				Проектант	Стефан Василев
0	Избор на трасе	11.2022	Стефан Василев	Одобрил	Стефан Василев
Рев.	Ревизия	Дата	Име	Част	Предпроектно проучване

Обект: Нови присъединителни електропроводи 220kV до възлова станция

Възложител: Грийн Проджектс Дивелъпмънт ООД

Подобект: ---

Договор: ---

Чертеж №: Tr223-01Y1-01-0D

Инженеринг: ПСС БЪЛГАРИЯ www.pssbulgaria.com

Заглавие: Ситуация на трасето на нова ВЛ 220kV

Мащаб: 1:50 000

=

+

стр. 1

вс.стр. 1

210/297

Файл: Tr223-01Y1-01-0D - 220kV.dwg

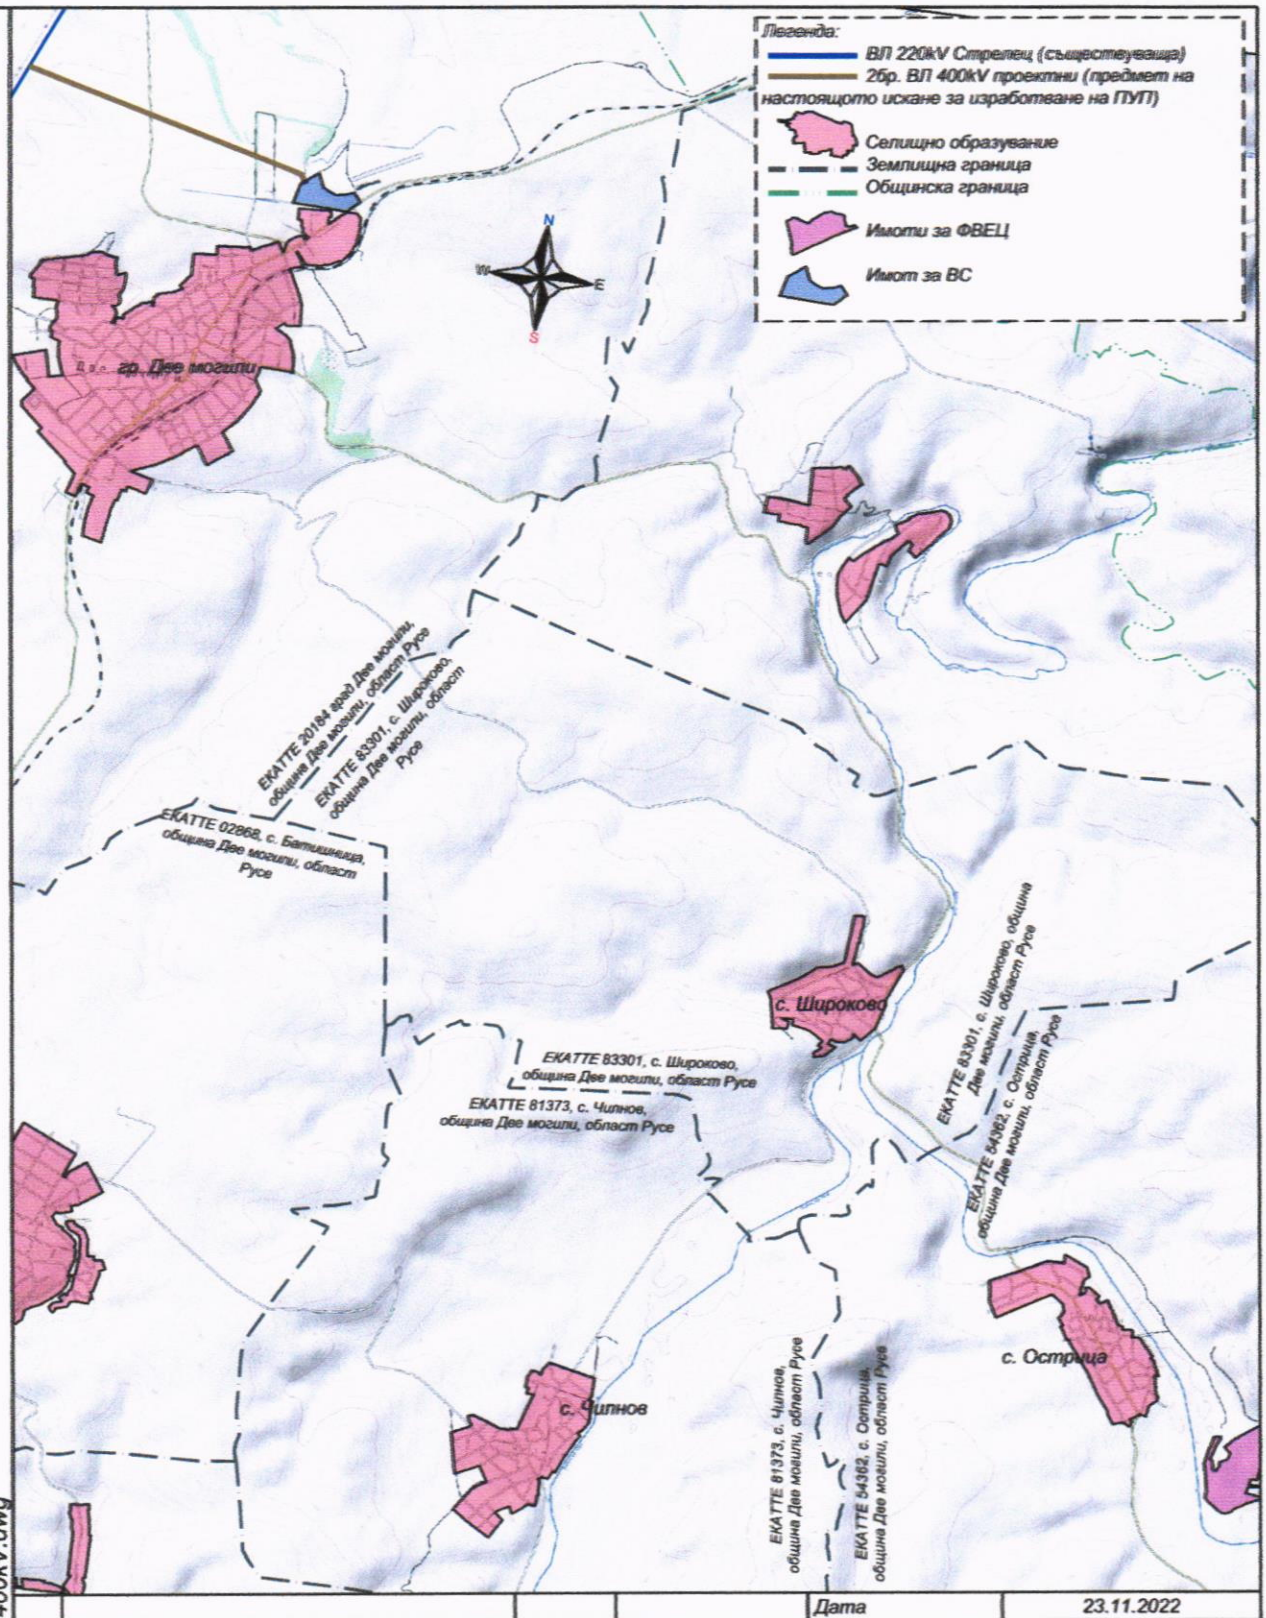

				Дата	23.11.2022
				Проектант	Стефан Василев
0	Избор на трасе	11.2022	Стефан Василев	Одобрил	Стефан Василев
Рев.	Ревизия	Дата	Име	Част	Предпроектно проучване

Обект: Нови присъединителни електропроводи 400kV до възлова станция

Възложител: Грийн Проджектс Дивелъпмънт ООД

Подобект: ---

Договор: ---

Чертеж №: Tr223-01Y1-01-0C

Инженеринг: ПСС БЪЛГАРИЯ www.pssbulgaria.com

Заглавие: Ситуация на трасетата на нови ВЛ 400kV

Мащаб: 1:50 000

=

+

стр. 1

вс.стр. 1

210/297

Файл: Tr223-01Y1-01-0C - 400kV.dwg

РЕПУБЛИКА БЪЛГАРИЯ
Министерство на околната среда и водите
РЕГИОНАЛНА ИНСПЕКЦИЯ ПО ОКОЛНА СРЕДА И ВОДИ – РУСЕ

Изх. № АО-4982-(1)
Русе, 03.11.2022г.

ДО:
Г-Н ИЛИЯН РУСЕВ
Г-ЖА МАРИЯ БОЗВЕЛИЙСКА
УПРАВИТЕЛИ НА „ГРИЙН ПРОДЖЕКТС ДИВЕЛЪПМЪНТ“ ООД
гр. Пловдив 4000, Район Западен, бул. „Копривщица“ № 39, ет. 3, ап. 9

Относно: Постъпило в РИОСВ–Русе уведомление с Вх. № АО-4982/21.10.2022 г. за инвестиционно предложение за изграждане на съоръжения за присъединяване на фотоволтаична електроцентрала /ФвЕЦ/ „Кацелово 195 MW“ към електропреносната мрежа - въздушен електропровод 220 kV, възлова станция в поземлен имот с идентификатор 20184.42.107 в землището на гр. Две могили и въздушни електропроводи 400 kV до ВЕЛ „Стрелец“ в землищата на с. Пепелина с. Острица, с. Чилнов, с. Широково и гр. Две могили, общ. Две могили, обл. Русе

УВАЖАЕМИ ГОСПОДИН РУСЕВ,

УВАЖАЕМА ГОСПОЖО БОЗВЕЛИЙСКА,

Съгласно представената информация, представляваното от Вас дружество има инвестиционна инициатива за изграждане на техническата инфраструктура за присъединяване на ФвЕЦ „Кацелово 195 MW“ към електропреносната мрежа. Същото ще включва:

- ✓ Въздушна електропроводна линия 220 kV, от подстанция на територията на ФвЕЦ до възлова станция в поземлен имот с идентификатор 20184.42.107. Дължината на трасето е около 12.5 км;
- ✓ Възлова станция в поземлен имот с идентификатор 20184.42.107 в землището на гр. Две могили;
- ✓ Въздушни електропроводи (две успоредни кабелни линии) 400 kV, от възлова станция в поземлен имот с идентификатор 20184.42.107 до съществуваща ВЕЛ „Стрелец“. Дължината на трасето е около 2.3 км .

Осъществяването на гореописаното инвестиционно предложение /ИП/ неизменно е свързано с изготвяне и одобряване на Подробен устройствен план /ПУП/ – Парцеларен план /ПП/, възложен по реда на Закона за устройство на територията. В тази връзка, към документацията са приложени и задания за устройствения план. Същите са одобрени с Решение № 685 по

Протокол № 38/30.09.2022 г. от заседание на Общински съвет – Две могили. С цитираното решение се дава и разрешение за изработване на ПУП-ПП.

При прегледа на представените задания за устройствения план и приложеното Решение № 685 по Протокол № 38/30.09.2022 г. от заседание на Общински съвет – Две могили се установи, че липсва опис на всички засегнати имоти в резултат на прилагането на ПУП-ПП и изграждане на планираната техническата инфраструктура. Същото не е ясно и от приложената ситуация на трасетата, мащаб 1 : 50 000. Освен това, във визираната ситуация е отбелязано, че въздушни електропроводи 400 kV са по друго допускане и не е ясно дали са в обхвата на разглеждания ПУП-ПП. В този смисъл, не са изяснени всички параметри на ИП и съответно на ПУП-ПП, поради което информацията е недостатъчна за мотивиран отговор от страна на РИОСВ-Русе. Съобразно това, указвам и изисквам допълнително следната информация:

1. Регистър/опис на всички засегнати имоти в резултат на прилагането на ПУП-ПП и изграждането на планираната техническата инфраструктура;
2. Уточнение, дали въздушни електропроводи 400 kV са в обхвата на разглежданото и оценявано ИП.

На основание чл. 5, ал. 4 от Наредбата за условията и реда за извършване на оценка на въздействието върху околната среда – Наредбата за ОВОС (ДВ, бр. 25 от 2003 г., изм. и доп. ... ДВ, бр. 62 от 2022 г.), определям срок за предоставяне на изисканата допълнителна информация в срок до 10 работни дни от получаване на настоящото писмо. В случай, че определения срок не бъде спазен, процедурата започнала по реда на Глава втора от Наредбата ще бъде прекратена.

С уважение,

ИНЖ. МАЯ РАДЕВА
ДИРЕКТОР НА РИОСВ-РУСЕ

гр. Русе, бул. "Придунавски" № 20, п.к. 26
Тел: (+35982) 820 774, 820 772 Факс: (+35982) 820 779 e-mail: riosv@riosv-ruse.org www.riosv-ruse.org