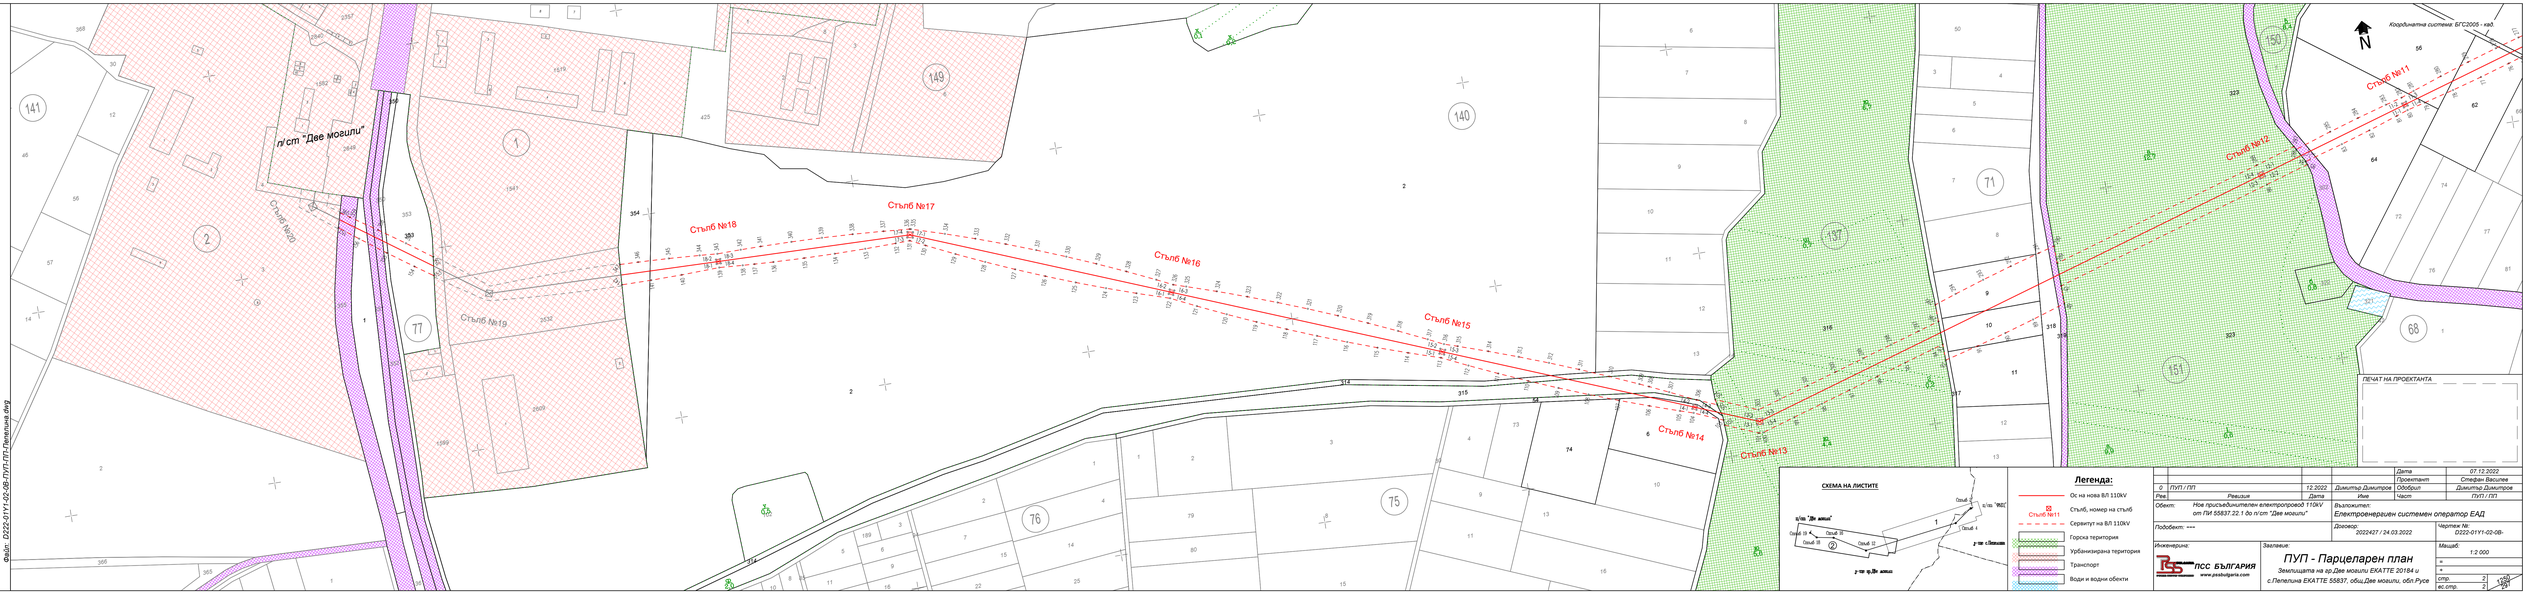

				Дата	07.12.2022
				Проектант	Стефан Василев
0	ПУП / ПП	12.2022	Димитър Димитров	Одобрил	Димитър Димитров
Рев.	Ревизия	Дата	Име	Част	ПУП / ПП

Обект: Нов присъединителен електропровод 110kV от ПИ 55837.22.1 до п/ст "Две могили"

Възложител: Електроенергиен системен оператор ЕАД

Подобект: ===

Договор: 2022427 / 24.03.2022

Чертеж №: D2220-01V1-02-0B-

Инженерина: ПСС БЪЛГАРИЯ www.pssbulgaria.com

Заглавие: ПУП - Парцелерен план
Землищата на кв.Две могили ЕКАТТЕ 20184 и с.Пепелина ЕКАТТЕ 55837, общ.Две могили, обл.Русе

Мащаб: 1:2 000

стр. 2 / ес.стр. 2 — 1300 / 1201

Файл: D2220-01V1-02-0B-ПУП-ПП-Пепелина.dwg