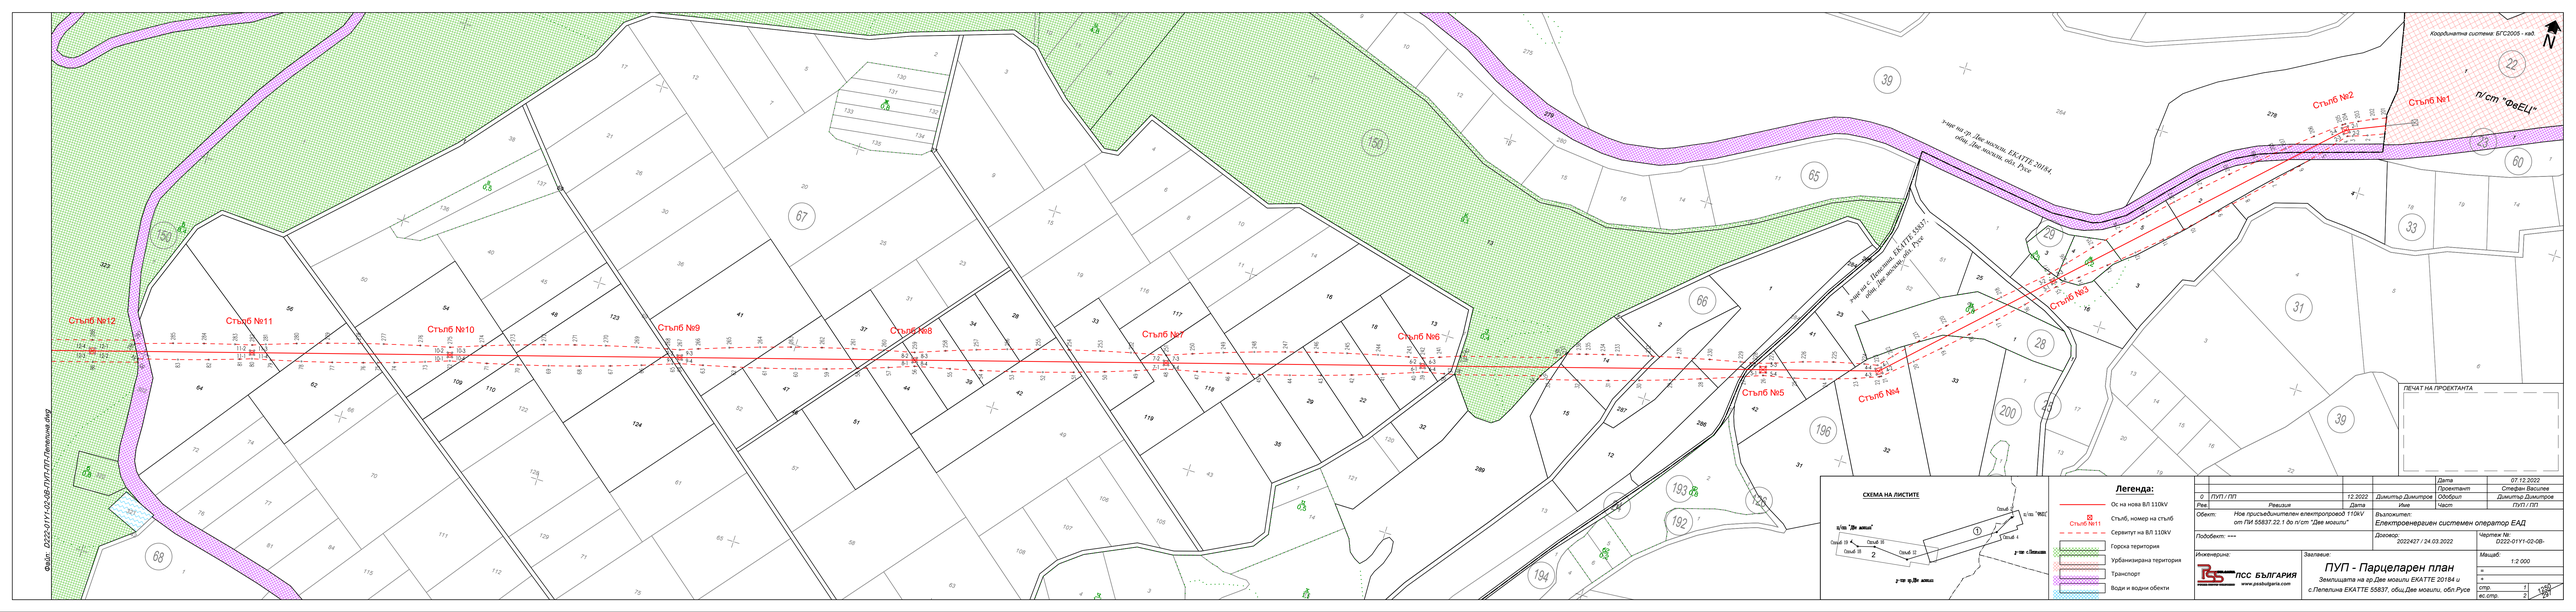
Координатна система: БГС2005 - кад.
N
п/ст "ФвЕЦ"
Стълб №1
Стълб №2
Стълб №3
Стълб №4
Стълб №5
Стълб №6
Стълб №7
Стълб №8
Стълб №9
Стълб №10
Стълб №11
Стълб №12
ПЕЧАТ НА ПРОЕКТАНТА
СХЕМА НА ЛИСТИТЕ
Легенда:
Ос на нова В/Л 110kV
Стълб, номер на стълб
Сервитут на В/Л 110kV
Горска територия
Урбанизирана територия
Транспорт
Води и водни обекти
Дата 07.12.2022
Проектант Стефан Василев
0 ПУП / ПП 12.2022 Димитър Димитров Одобрил Димитър Димитров
Рев. Ревизия Дата Име Част ПУП / ПП
Обект: Нов присъединителен електропровод 110kV от ПИ 55837.22.1 до п/ст "Две могили"
Възложител: Електроенергиен системен оператор ЕАД
Подобект: ===
Договор: 2022427 / 24.03.2022
Чертеж №: D222-01Y1-02-0B-
Инженерина:
ПСС БЪЛГАРИЯ
www.pssbulgaria.com
Заглавие:
ПУП - Парцеларен план
Землищата на ар.Две могили ЕКАТТЕ 20184 и с.Пепелина ЕКАТТЕ 55837, общ.Две могили, обл.Русе
Мащаб: 1:2 000
стр. 1
ес.стр. 2