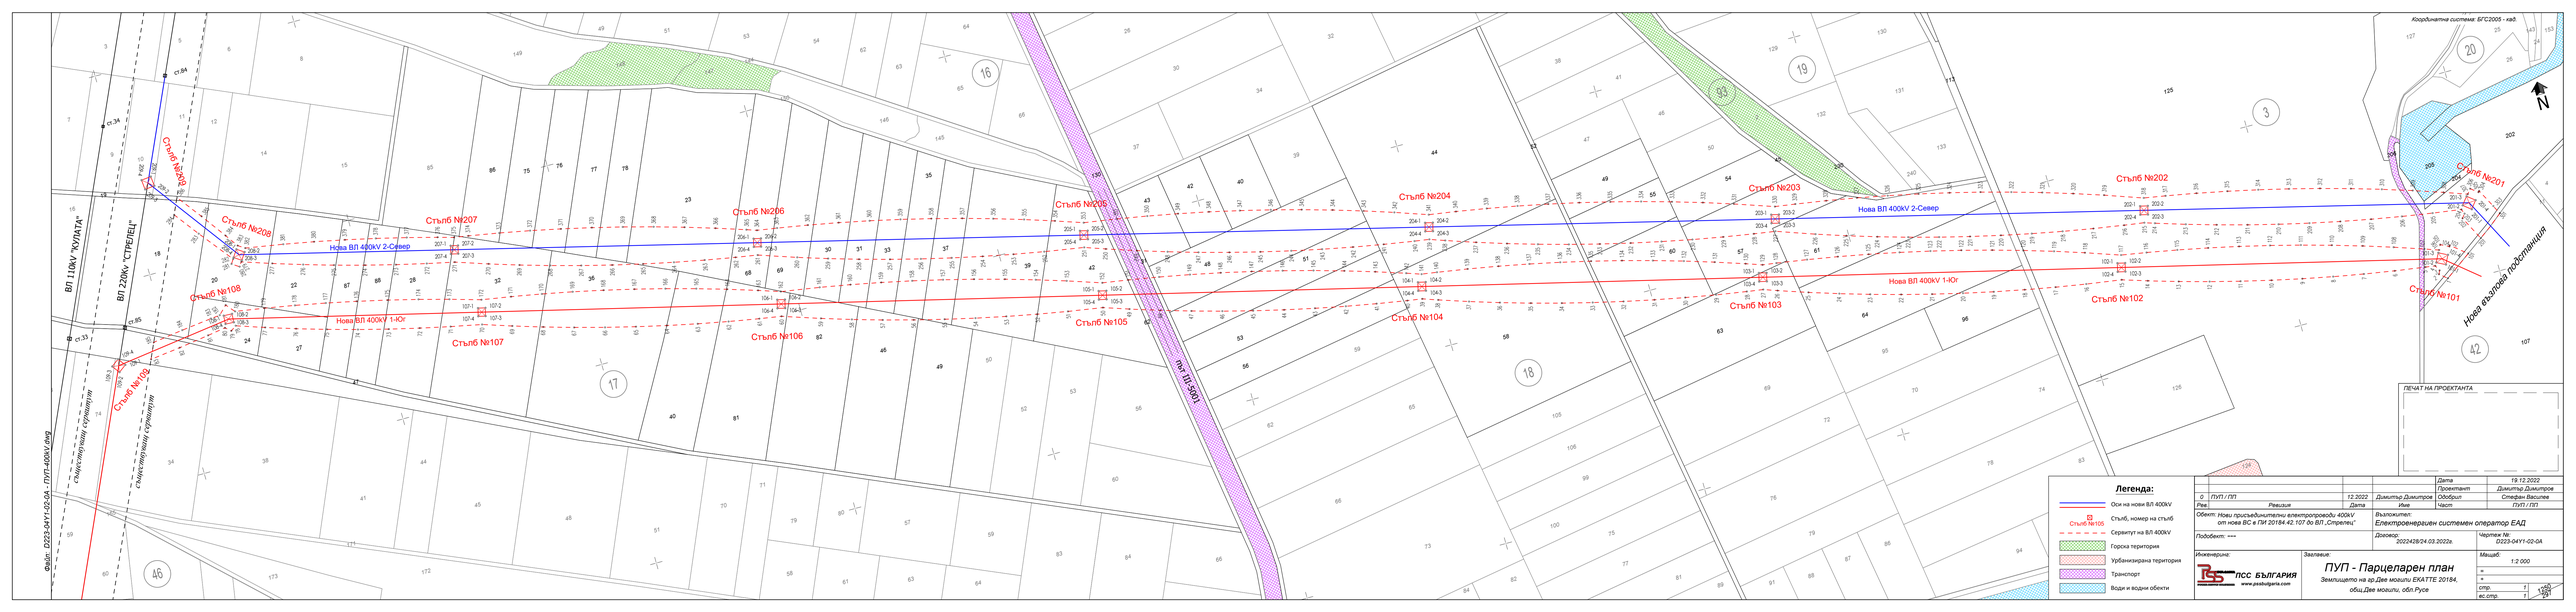

Координатна система: БГС2005 - каф.
ВЛ 110kV "ЮЛПАТА"
ВЛ 220kV "СТРЕЛЕЦ"
Съществуващи сервитути
Съществуващи сервитути
Стълб №208
Стълб №207
Стълб №206
Стълб №205
Стълб №204
Стълб №203
Стълб №202
Стълб №201
Стълб №209
Стълб №108
Стълб №107
Стълб №106
Стълб №105
Стълб №104
Стълб №103
Стълб №102
Стълб №101
Нова ВЛ 400kV 2-Север
Нова ВЛ 400kV 1-Юг
Нова възлова подстанция
ПИ 10.5001
ст.84
ст.34
ст.85
ст.33
N
Легенда:
Ос на нова ВЛ 400kV
Стълб, номер на стълб
Сервитут на ВЛ 400kV
Горска територия
Урбанизирана територия
Транспорт
Води и водни обекти
ПЕЧАТ НА ПРОЕКТАНТА
Дата 19.12.2022
Проектант Димитър Димитров
0 ПУП / ПП 12.2022 Димитър Димитров Одобрил Стефан Василев
Рев. Ревизия Дата Име Част ПУП / ПП
Обект: Нови присъединителни електропроводи 400kV от нова ВС в ГИ 20184.42.107 до ВЛ „Стрелец"
Възложител: Електропреносни системен оператор ЕАД
Подобект: ===
Договор: 2022428/24.03.2022г.
Чертеж №: 0323-0411-02-0A
Инженерици:
ПСС БЪЛГАРИЯ
www.pssbulgaria.com
Заглавие:
ПУП - Парцеларен план
Землището на кр.Две могили ЕКАТТЕ 20184, общ.Две могили, обл.Русе
Мащаб: 1:2 000
стр. 1 / 1
вс.стр. 1 / 1
Файл: 0323-0411-02-0A - ПУП-400kV.dwg