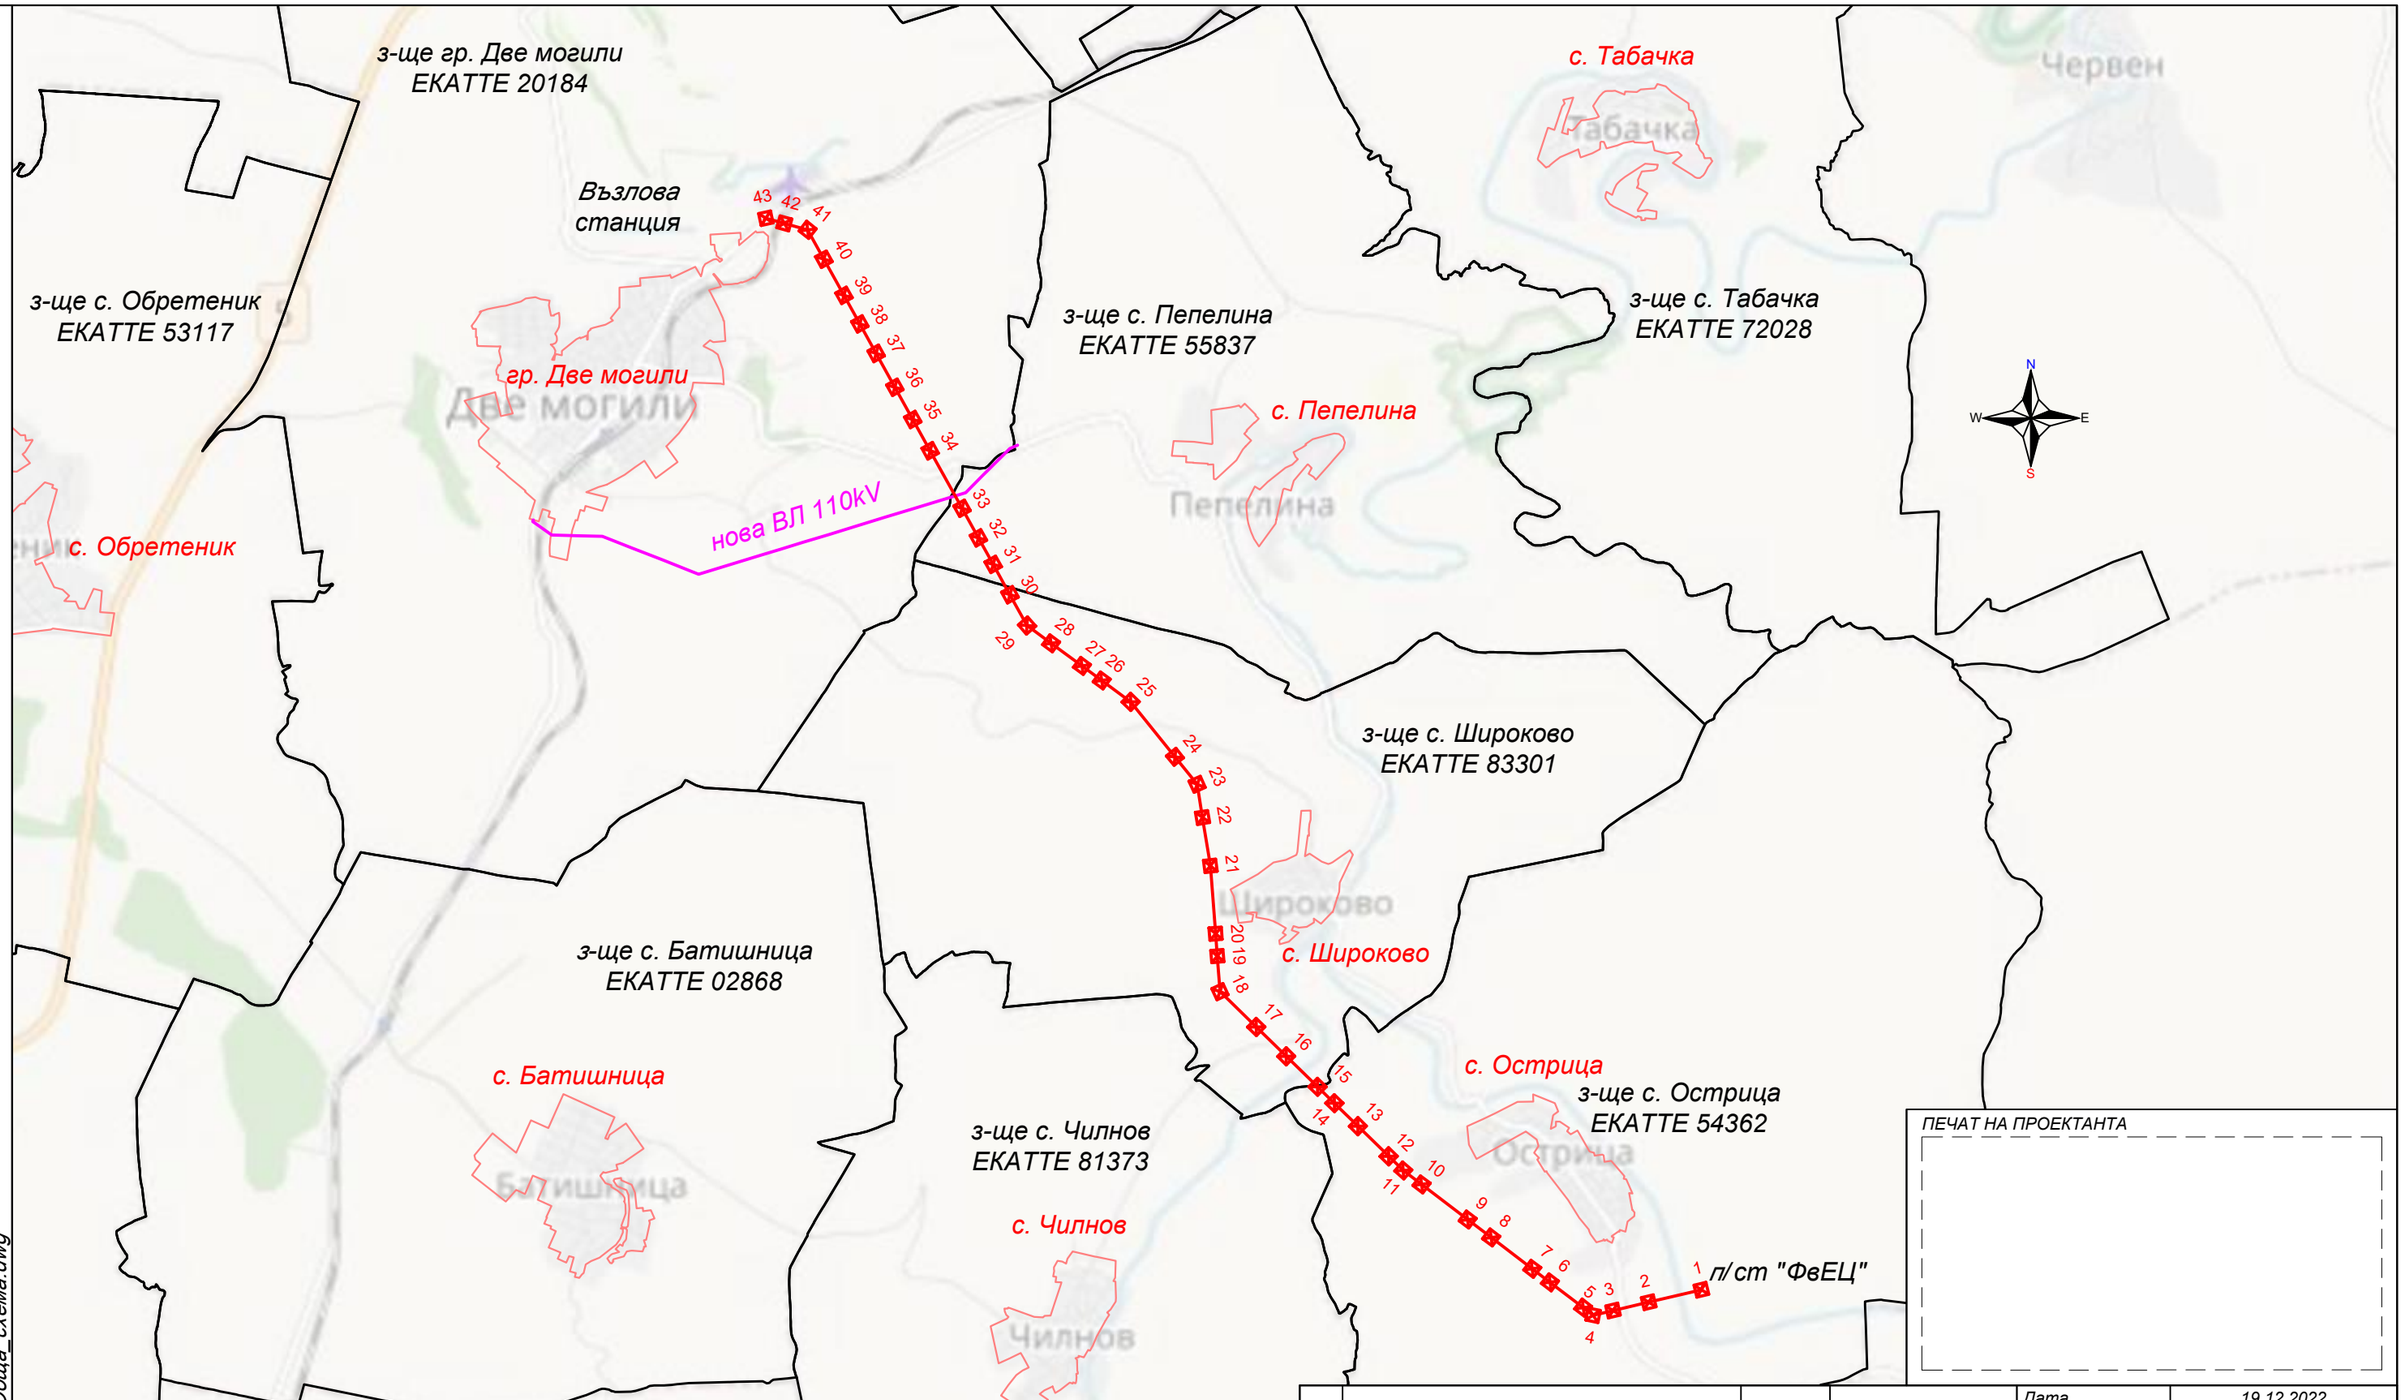

Файл: D223-05Y1-01-1A - Обща_схема.dwg

ПЕЧАТ НА ПРОЕКТАНТА

				Дата	19.12.2022
				Проектант	Димитър Димитров
0	ПУП / ПП	12.2022	Димитър Димитров	Одобрил	Стефан Василев
Рев.	Ревизия	Дата	Име	Част	ПУП / ПП

Обект: Нова ВЛ 220kV от повишаваща станция 33/220kV в ПИ 54362.36.131 до ВС в ПИ 20184.42.107

Възложител: Грийн Проджектс Дивелъпмънт ООД

Подобект: ---

Договор: 2022428/24.03.2022г.

Чертеж №: D223-05Y1-01-1A

Инженеринг: ПСС БЪЛГАРИЯ www.pssbulgaria.com

Заглавие: Ситуация на трасето на нова ВЛ 220kV

Мащаб: 1:20 000

=

+

стр. 1

вс.стр. 1

420
297