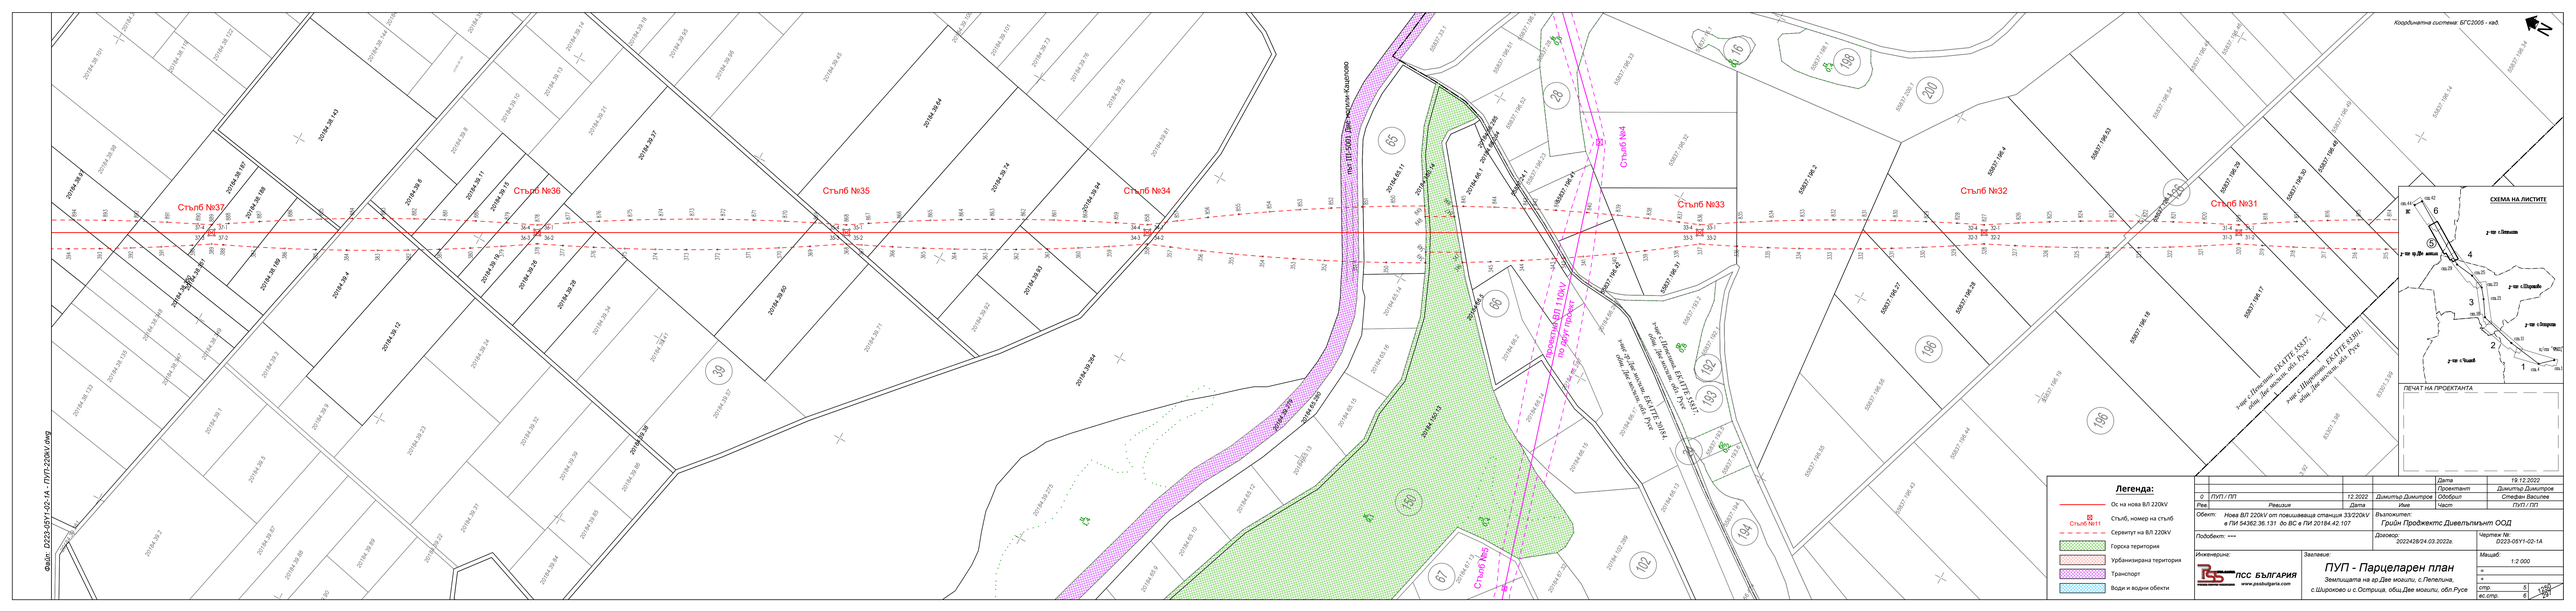
Координатна система: БГС2005 - кад.
Стълб №37
Стълб №36
Стълб №35
Стълб №34
Стълб №33
Стълб №32
Стълб №31
Стълб №4
Стълб №5
ПЛ 110kV по друг проект
СХЕМА НА ЛИСТИТЕ
ПЕЧАТ НА ПРОЕКТАНТА
Легенда:
Ос на нова ВЛ 220kV
Стълб, номер на стълб
Сервитут на ВЛ 220kV
Горска територия
Урбанизирана територия
Транспорт
Води и водни обекти
Дата 19.12.2022
Проектант Димитър Димитров
0 ПУП / ПП 12.2022 Димитър Димитров Одобрил Стефан Василев
Рев. Решение Дата Име Част ПУП / ПП
Обект: Нова ВЛ 220kV от повишаваща станция 33/220kV в ПИ 54362.36.131 до ВС в ПИ 20184.42.107
Възложител: Гридн Проджектс Дивелъпмънт ООД
Подобект: ===
Договор: 2022428/24.03.2022г.
Чертеж №: D223-05Y1-02-1A
Инженерина:
ПСС БЪЛГАРИЯ
www.pssbulgaria.com
Заглавие:
ПУП - Парцеларен план
Землищата на кр.Две могили, с.Пепелина, с.Широково и с.Острица, общ.Две могили, обл.Русе
Мащаб: 1:2 000
стр. 5
ес.стр. 6
Файл: D223-05Y1-02-1A - ПУП-220kV.dwg