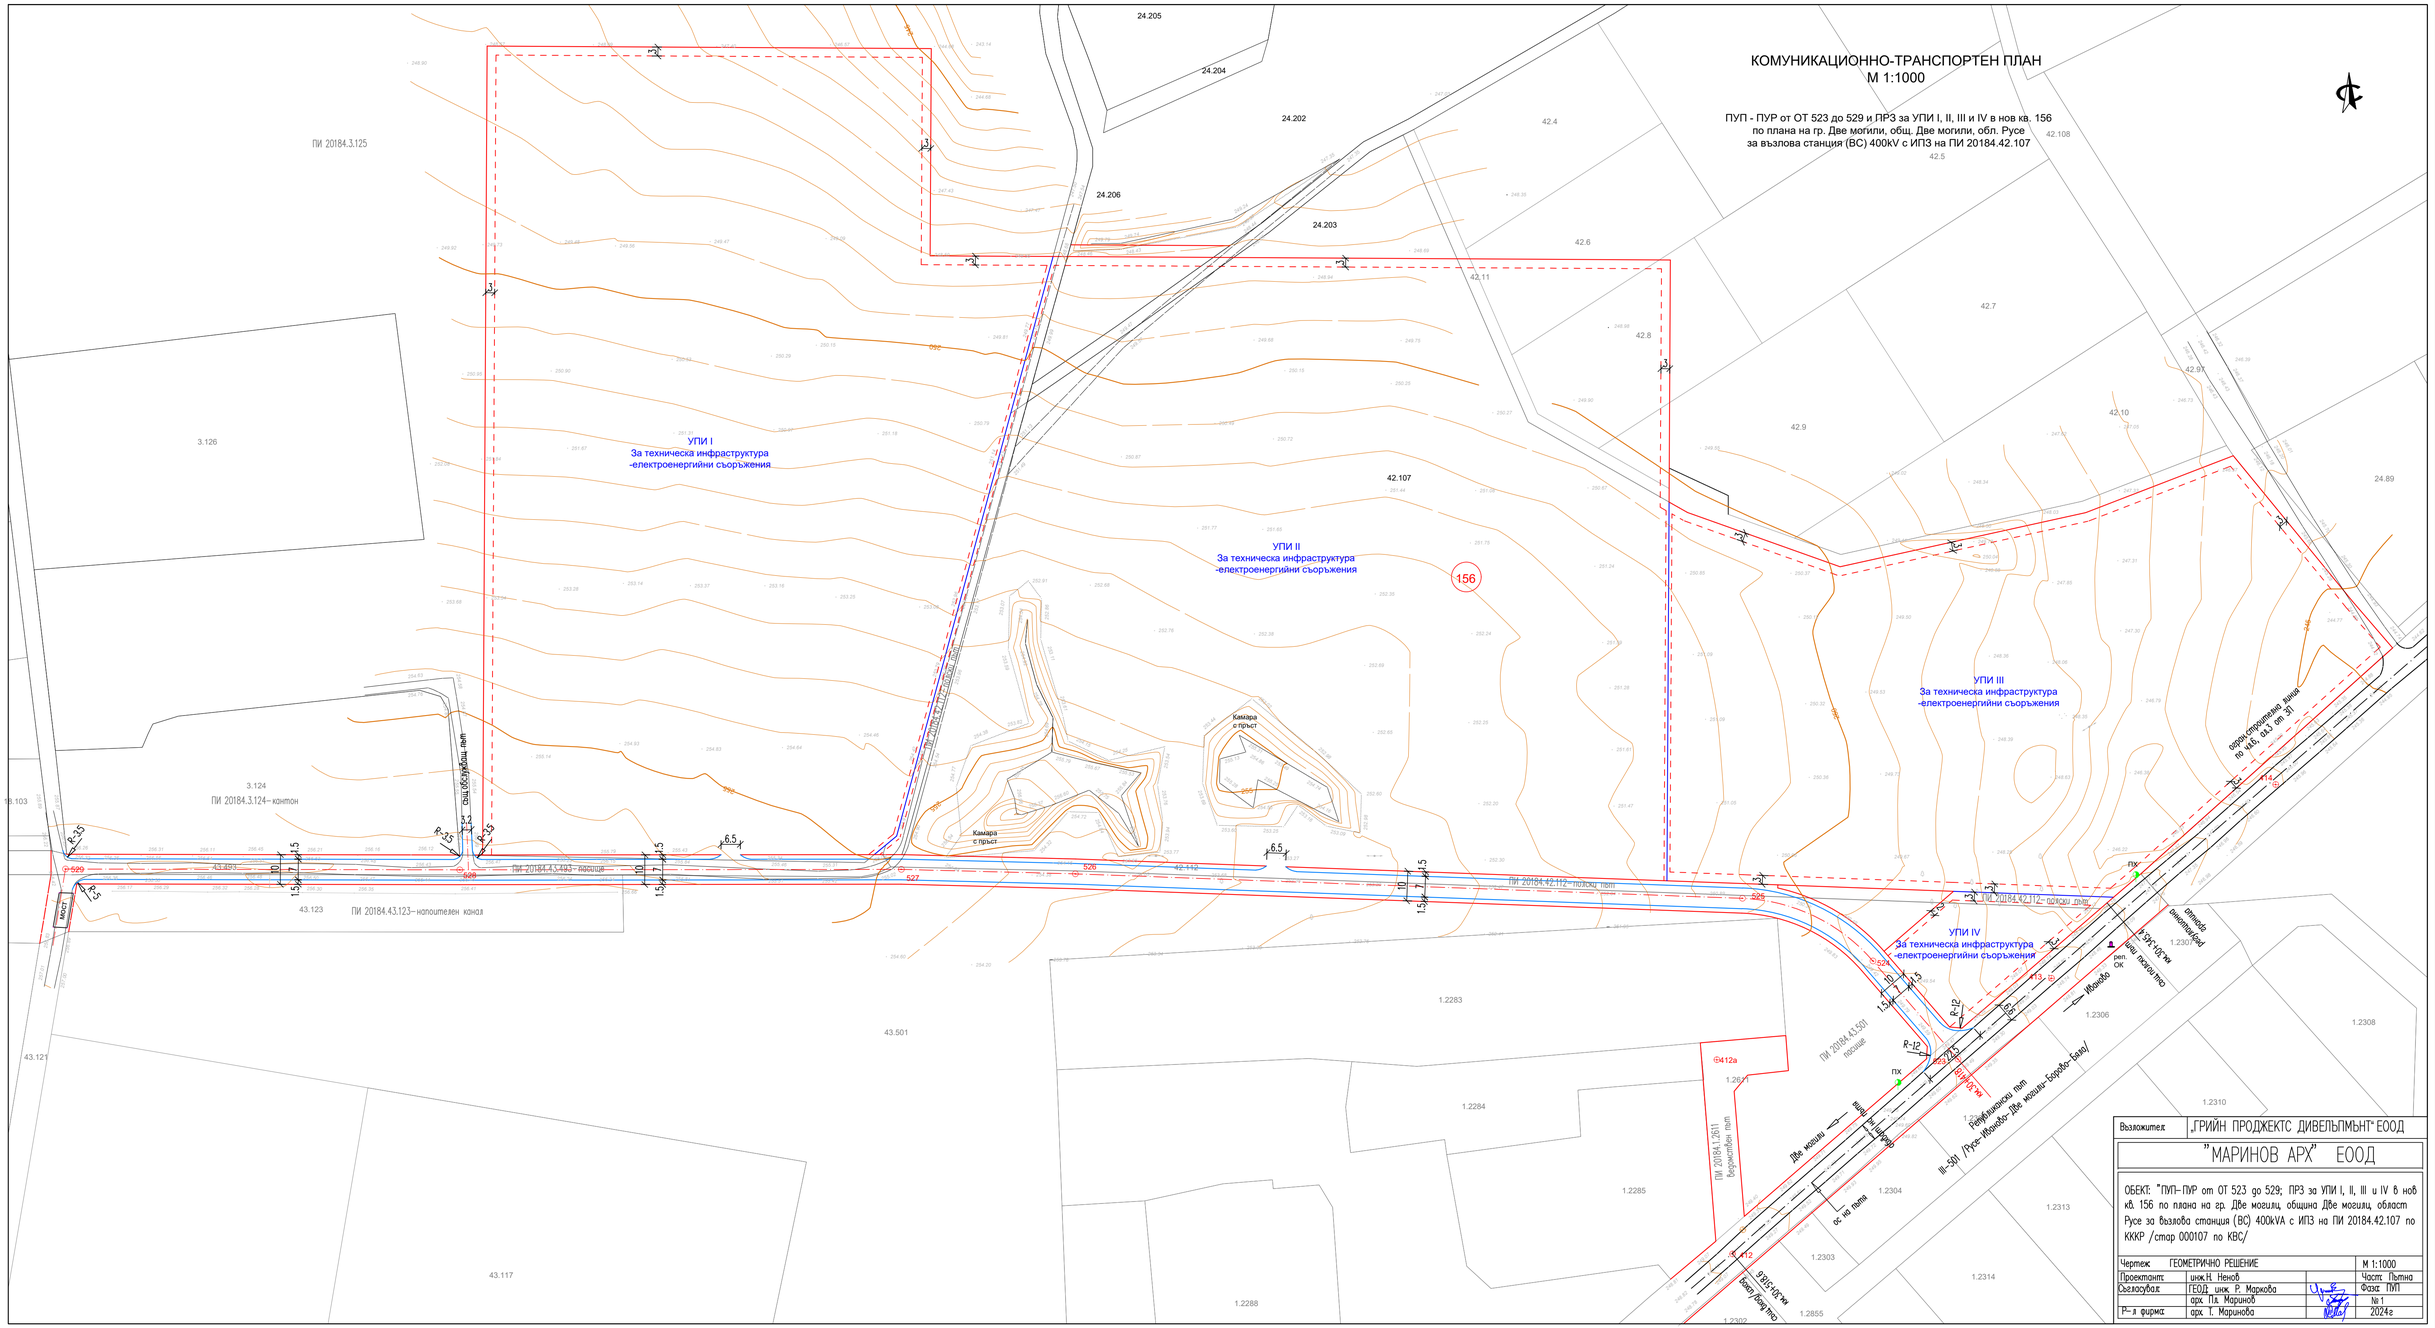
КОМУНИКАЦИОННО-ТРАНСПОРТЕН ПЛАН
М 1:1000
ПУП - ПУР от ОТ 523 до 529 и ПРЗ за УПИ I, II, III и IV в нов кв. 156
по плана на гр. Две могили, общ. Две могили, обл. Русе
за възлова станция (ВС) 400kV с ИПЗ на ПИ 20184.42.107
УПИ I
За техническа инфраструктура
-електроенергийни съоръжения
УПИ II
За техническа инфраструктура
-електроенергийни съоръжения
УПИ III
За техническа инфраструктура
-електроенергийни съоръжения
УПИ IV
За техническа инфраструктура
-електроенергийни съоръжения
156
ПИ 20184.3.125
ПИ 20184.3.124- кантон
ПИ 20184.43.123- напоителен канал
ПИ 20184.43.501
ПИ 20184.1.2611
Две могили
Републикански път
III-501 /Русе-Иваново-Две могили-Борово-Бала/
Иваново
Камара с пръст
Мост
Възложител: „ГРИЙН ПРОДЖЕКТС ДИВЕЛЪПМЪНТ" ЕООД
"МАРИНОВ АРХ" ЕООД
ОБЕКТ: "ПУП–ПУР от ОТ 523 до 529; ПРЗ за УПИ I, II, III и IV в нов кв. 156 по плана на гр. Две могилиц община Две могилиц, област Русе за възлова станция (ВС) 400kVA с ИПЗ на ПИ 20184.42.107 по КККР /стар 000107 по КВС/
Чертеж: ГЕОМЕТРИЧНО РЕШЕНИЕ
М 1:1000
Проектант: инж.Н. Ненов
Съгласувал: ГЕОД: инж. Р. Маркова
арх. Пл. Маринов
Р–я фирма: арх. І. Маринова
Част: Пътна
Фаза: ПУП
№1
2024г