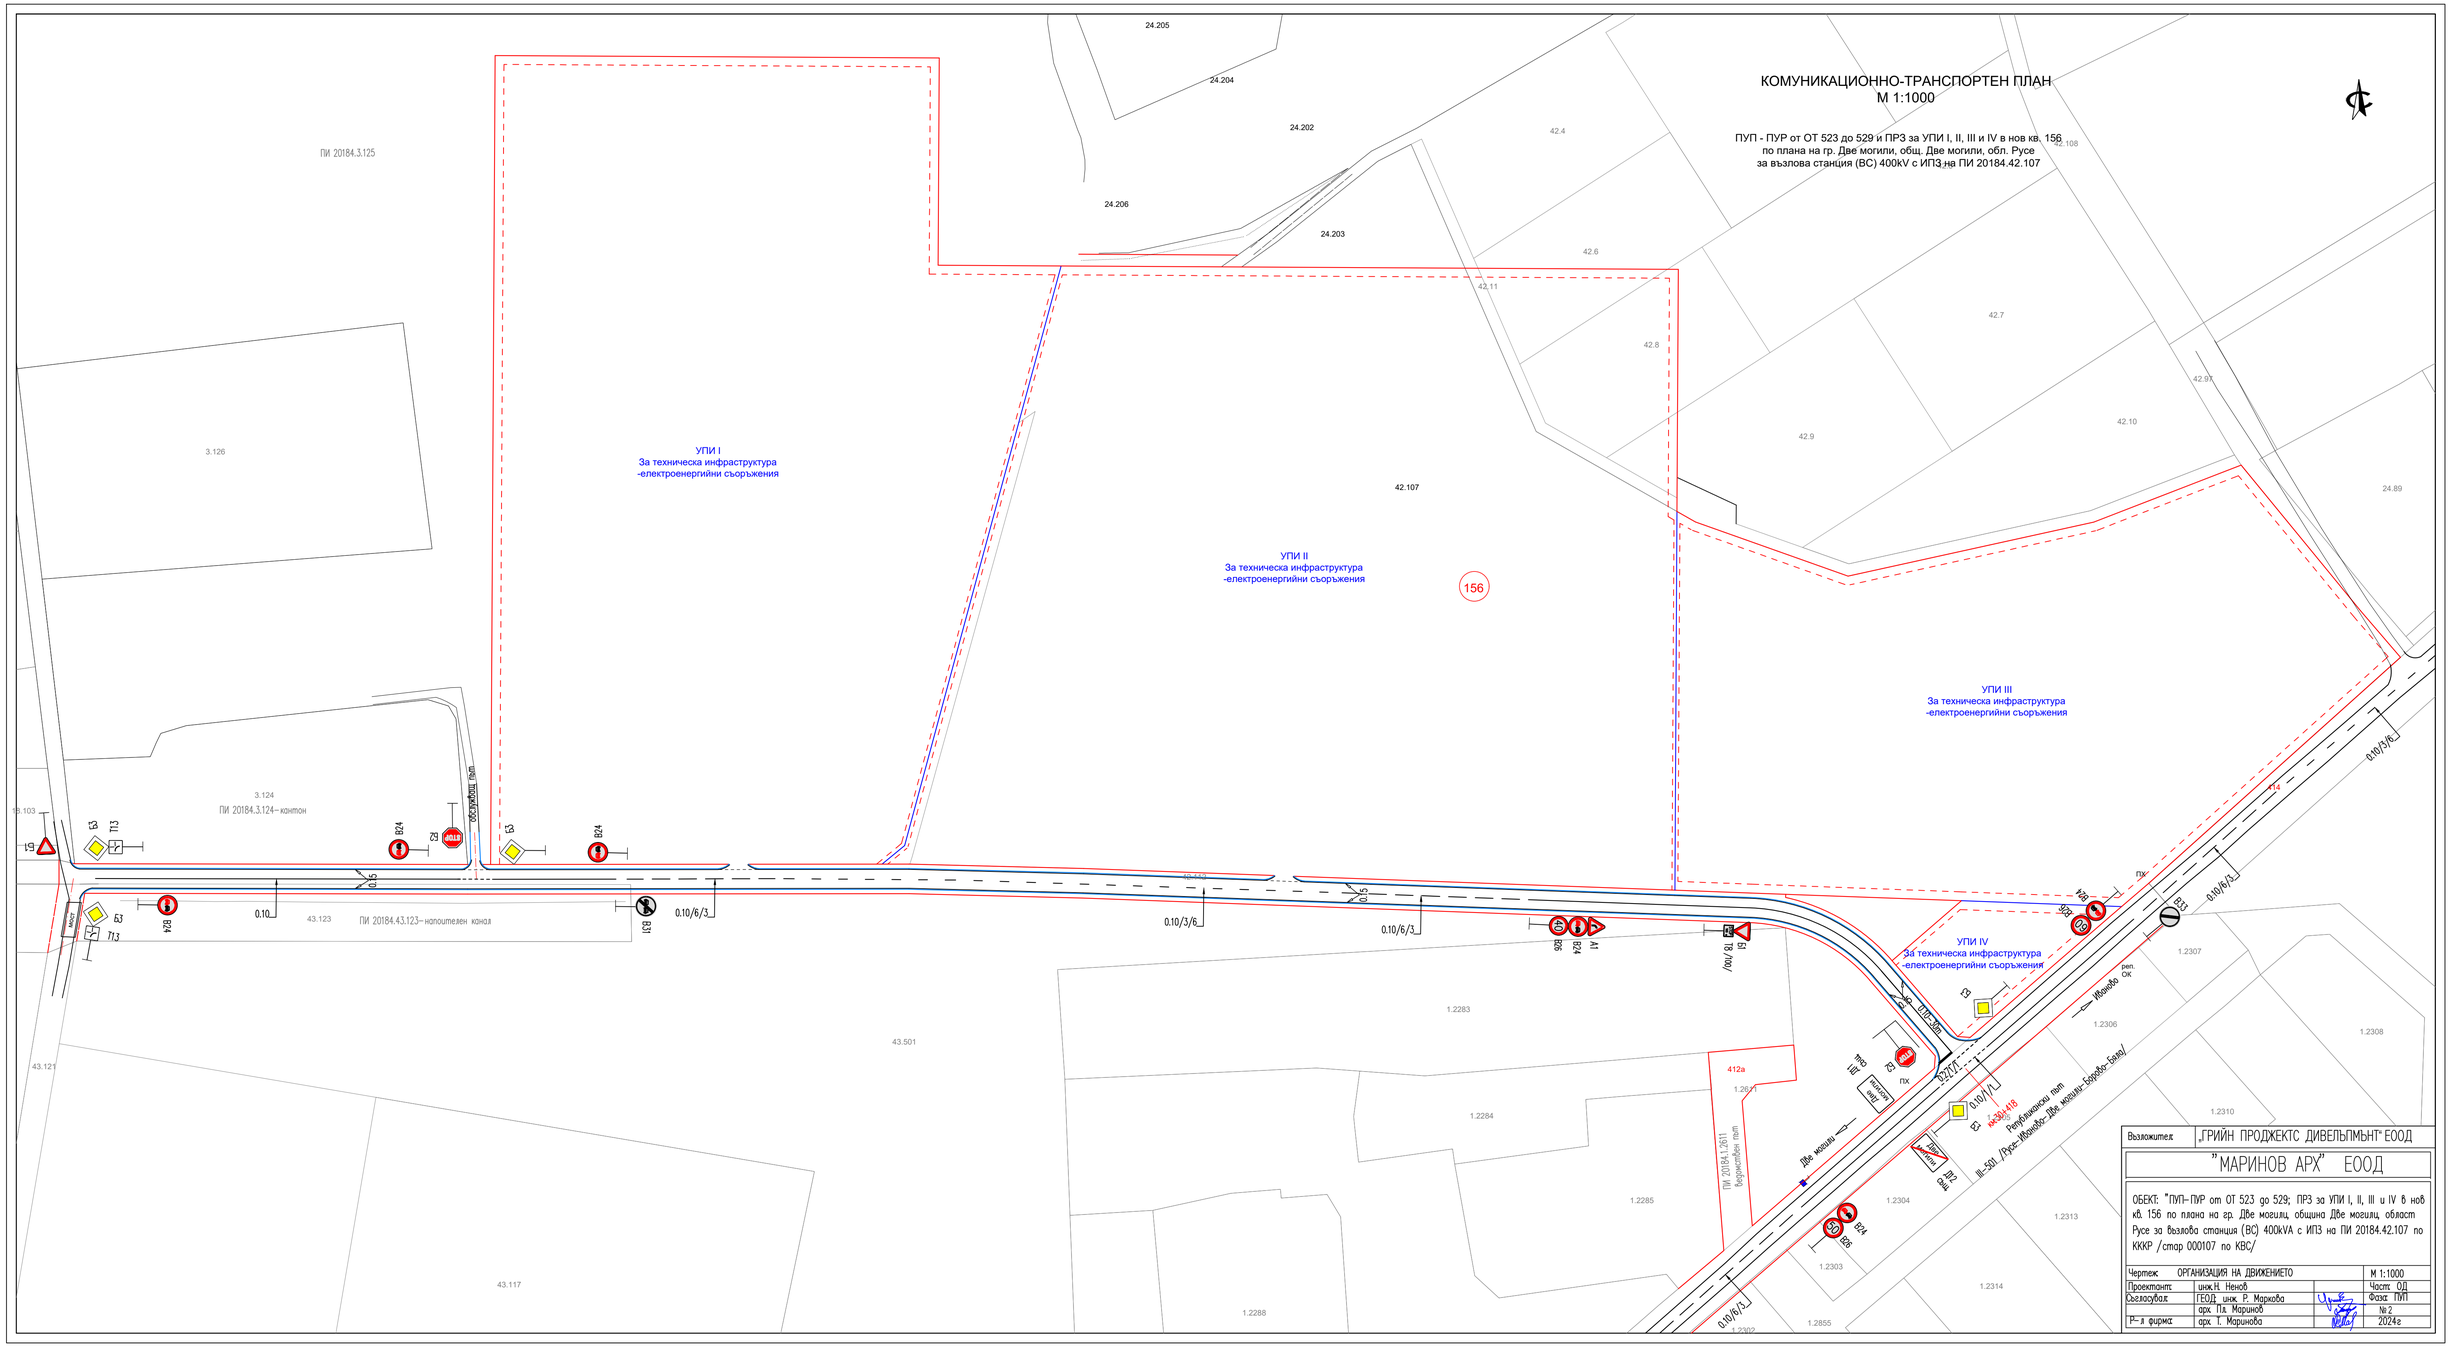
КОМУНИКАЦИОННО-ТРАНСПОРТЕН ПЛАН
М 1:1000
ПУП - ПУР от ОТ 523 до 529 и ПРЗ за УПИ I, II, III и IV в нов кв. 156
по плана на гр. Две могили, общ. Две могили, обл. Русе
за възлова станция (ВС) 400kV с ИПЗ на ПИ 20184.42.107
УПИ I
За техническа инфраструктура
-електроенергийни съоръжения
УПИ II
За техническа инфраструктура
-електроенергийни съоръжения
УПИ III
За техническа инфраструктура
-електроенергийни съоръжения
УПИ IV
За техническа инфраструктура
-електроенергийни съоръжения
156
412а
ПИ 20184.3.125
ПИ 20184.3.124-контон
ПИ 20184.43.123-напоителен канал
ПИ 20184.1.2611
Републикански пътя
III-501 /Русе-Иваново-Две могили-Борово-Бяла/
Две могили
Иваново
24.205
24.204
24.202
24.206
24.203
42.4
42.6
42.7
42.8
42.9
42.10
42.11
42.97
42.108
24.89
3.126
3.124
43.123
43.501
43.121
43.117
1.2283
1.2284
1.2285
1.2288
1.2303
1.2304
1.2306
1.2307
1.2308
1.2310
1.2313
1.2314
1.2855
0.10
0.10/6/3
0.10/3/6
0.10/3/6
0.10/6/3
0.10/6/3
0.10/6/3
0.10/1/1
0.10/3/6
0.5
0.5
0.5
Възложител: „ГРИЙН ПРОДЖЕКТС ДИВЕЛЪПМЪНТ" ЕООД
"МАРИНОВ АРХ" ЕООД
ОБЕКТ: "ПУП-ПУР от ОТ 523 до 529; ПРЗ за УПИ I, II, III и IV в нов кв. 156 по плана на гр. Две могили, община Две могили, област Русе за възлова станция (ВС) 400kVA с ИПЗ на ПИ 20184.42.107 по КККР /стар 000107 по КВС/
Чертеж: ОРГАНИЗАЦИЯ НА ДВИЖЕНИЕТО
М 1:1000
Проектант: инж.Н. Ненов
Част: ОД
Съгласувал: ГЕОД: инж. Р. Маркова
Фаза: ПИП
Р-л фирма: арх. Пл. Маринов
№ 2
Р-л фирма: арх. Т. Маринова
2024г