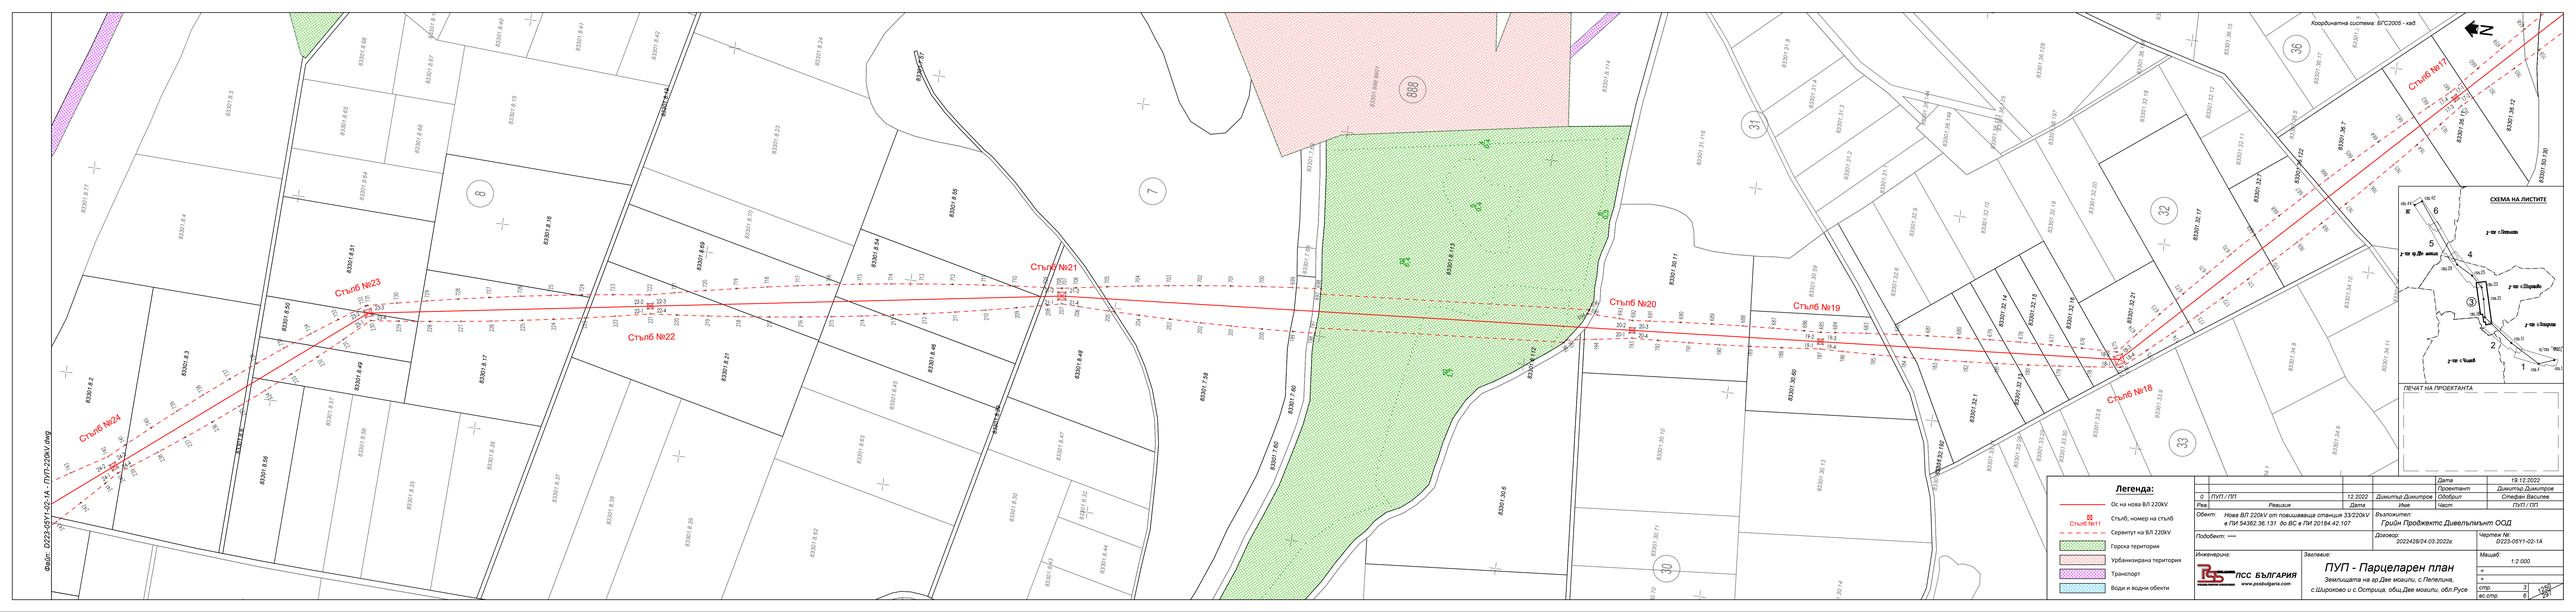

Файл: 0323-05Y1-02-1A - ПУП-220kV.dwg