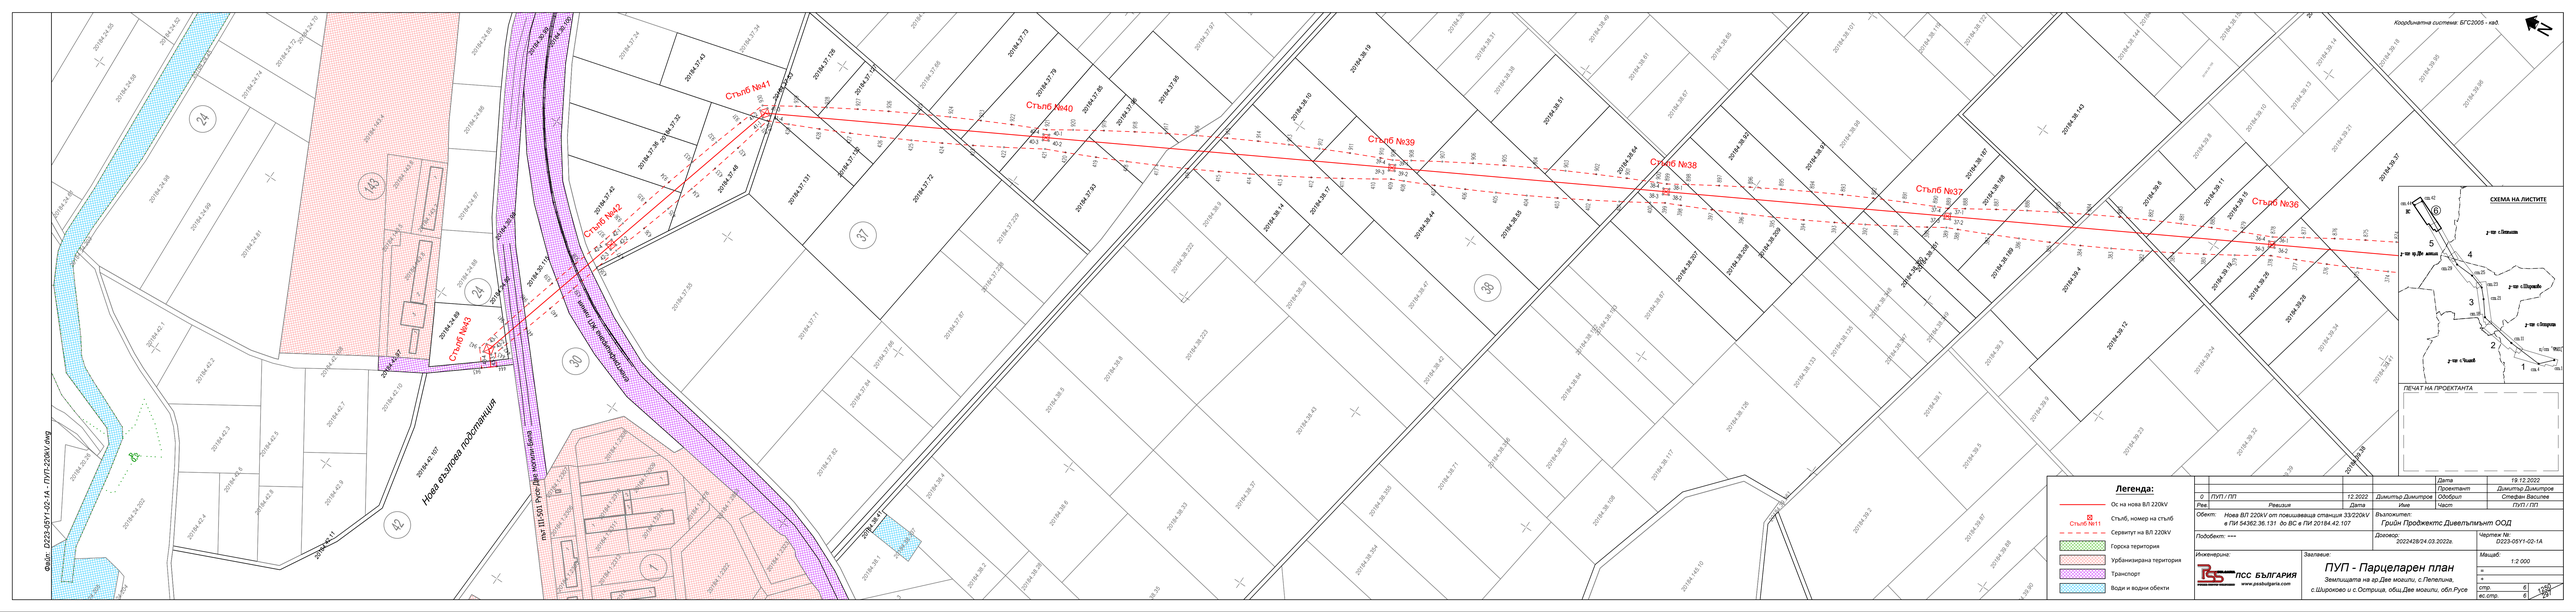
Координатна система: БГС2005 - кад.
Стълб №41
Стълб №40
Стълб №39
Стълб №38
Стълб №37
Стълб №36
Нова възлова подстанция
пр.III-501 Русе-Две могили
Файл: 0223-05Y1-02-1A - ПУП-220kV.dwg
СХЕМА НА ЛИСТИТЕ
ПЕЧАТ НА ПРОЕКТАНТА
Легенда:
Ос на нова ВЛ 220kV
Стълб, номер на стълб
Сервитут на ВЛ 220kV
Горска територия
Урбанизирана територия
Транспорт
Води и водни обекти
Дата 19.12.2022
Проектант Димитър Димитров
0 ПУП / ПП 12.2022 Димитър Димитров Одобрил Стефан Василев
Ред Реакция Дата Име Част ПУП / ПП
Обект: Нова ВЛ 220kV от показващия станция 33/220kV в ПИ 54362.36.131 до ВС в ПИ 20184.42.107
Възложител: Грийн Проджектс Дивелъпмънт ООД
Подобект: ---
Договор: 2022428/24.03.2022г.
Чертеж №: 0223-05Y1-02-1A
Инженерингъ:
ПСС БЪЛГАРИЯ
www.pssbulgaria.com
Заглавие:
ПУП - Парцеларен план
Землищата на кр.Две могили, с.Пепелина, с.Широково и с.Острица, общ.Две могили; обл.Русе
Мащаб: 1:2 000
стр. 6 / 6
вс.стр. 1 / 1